


MAPA
POD BUDOWĘ PLACU ZABAW
SKALA 1:500

Województwo: śląskie
Powiat: mikołowski
Jedn. ewid.: Mikołów
Obręb: Kamionka
Działki: 2157/14
Id zgl.: GEO.6640.1.831.2017
Układ współrzędnych państwowych „2000”
Sekcja: 6.128.29.16.2.2
6.128.29.16.2.2

Wykazane na niniejszej mapie granice nieruchomości określono z wymaganą dokładnością.
Niniejsza mapa została wykonana bez ustalenia obciążeń dotyczących służebności gruntowych.
Przeprowadzona inwestycja będzie 4m od granicy

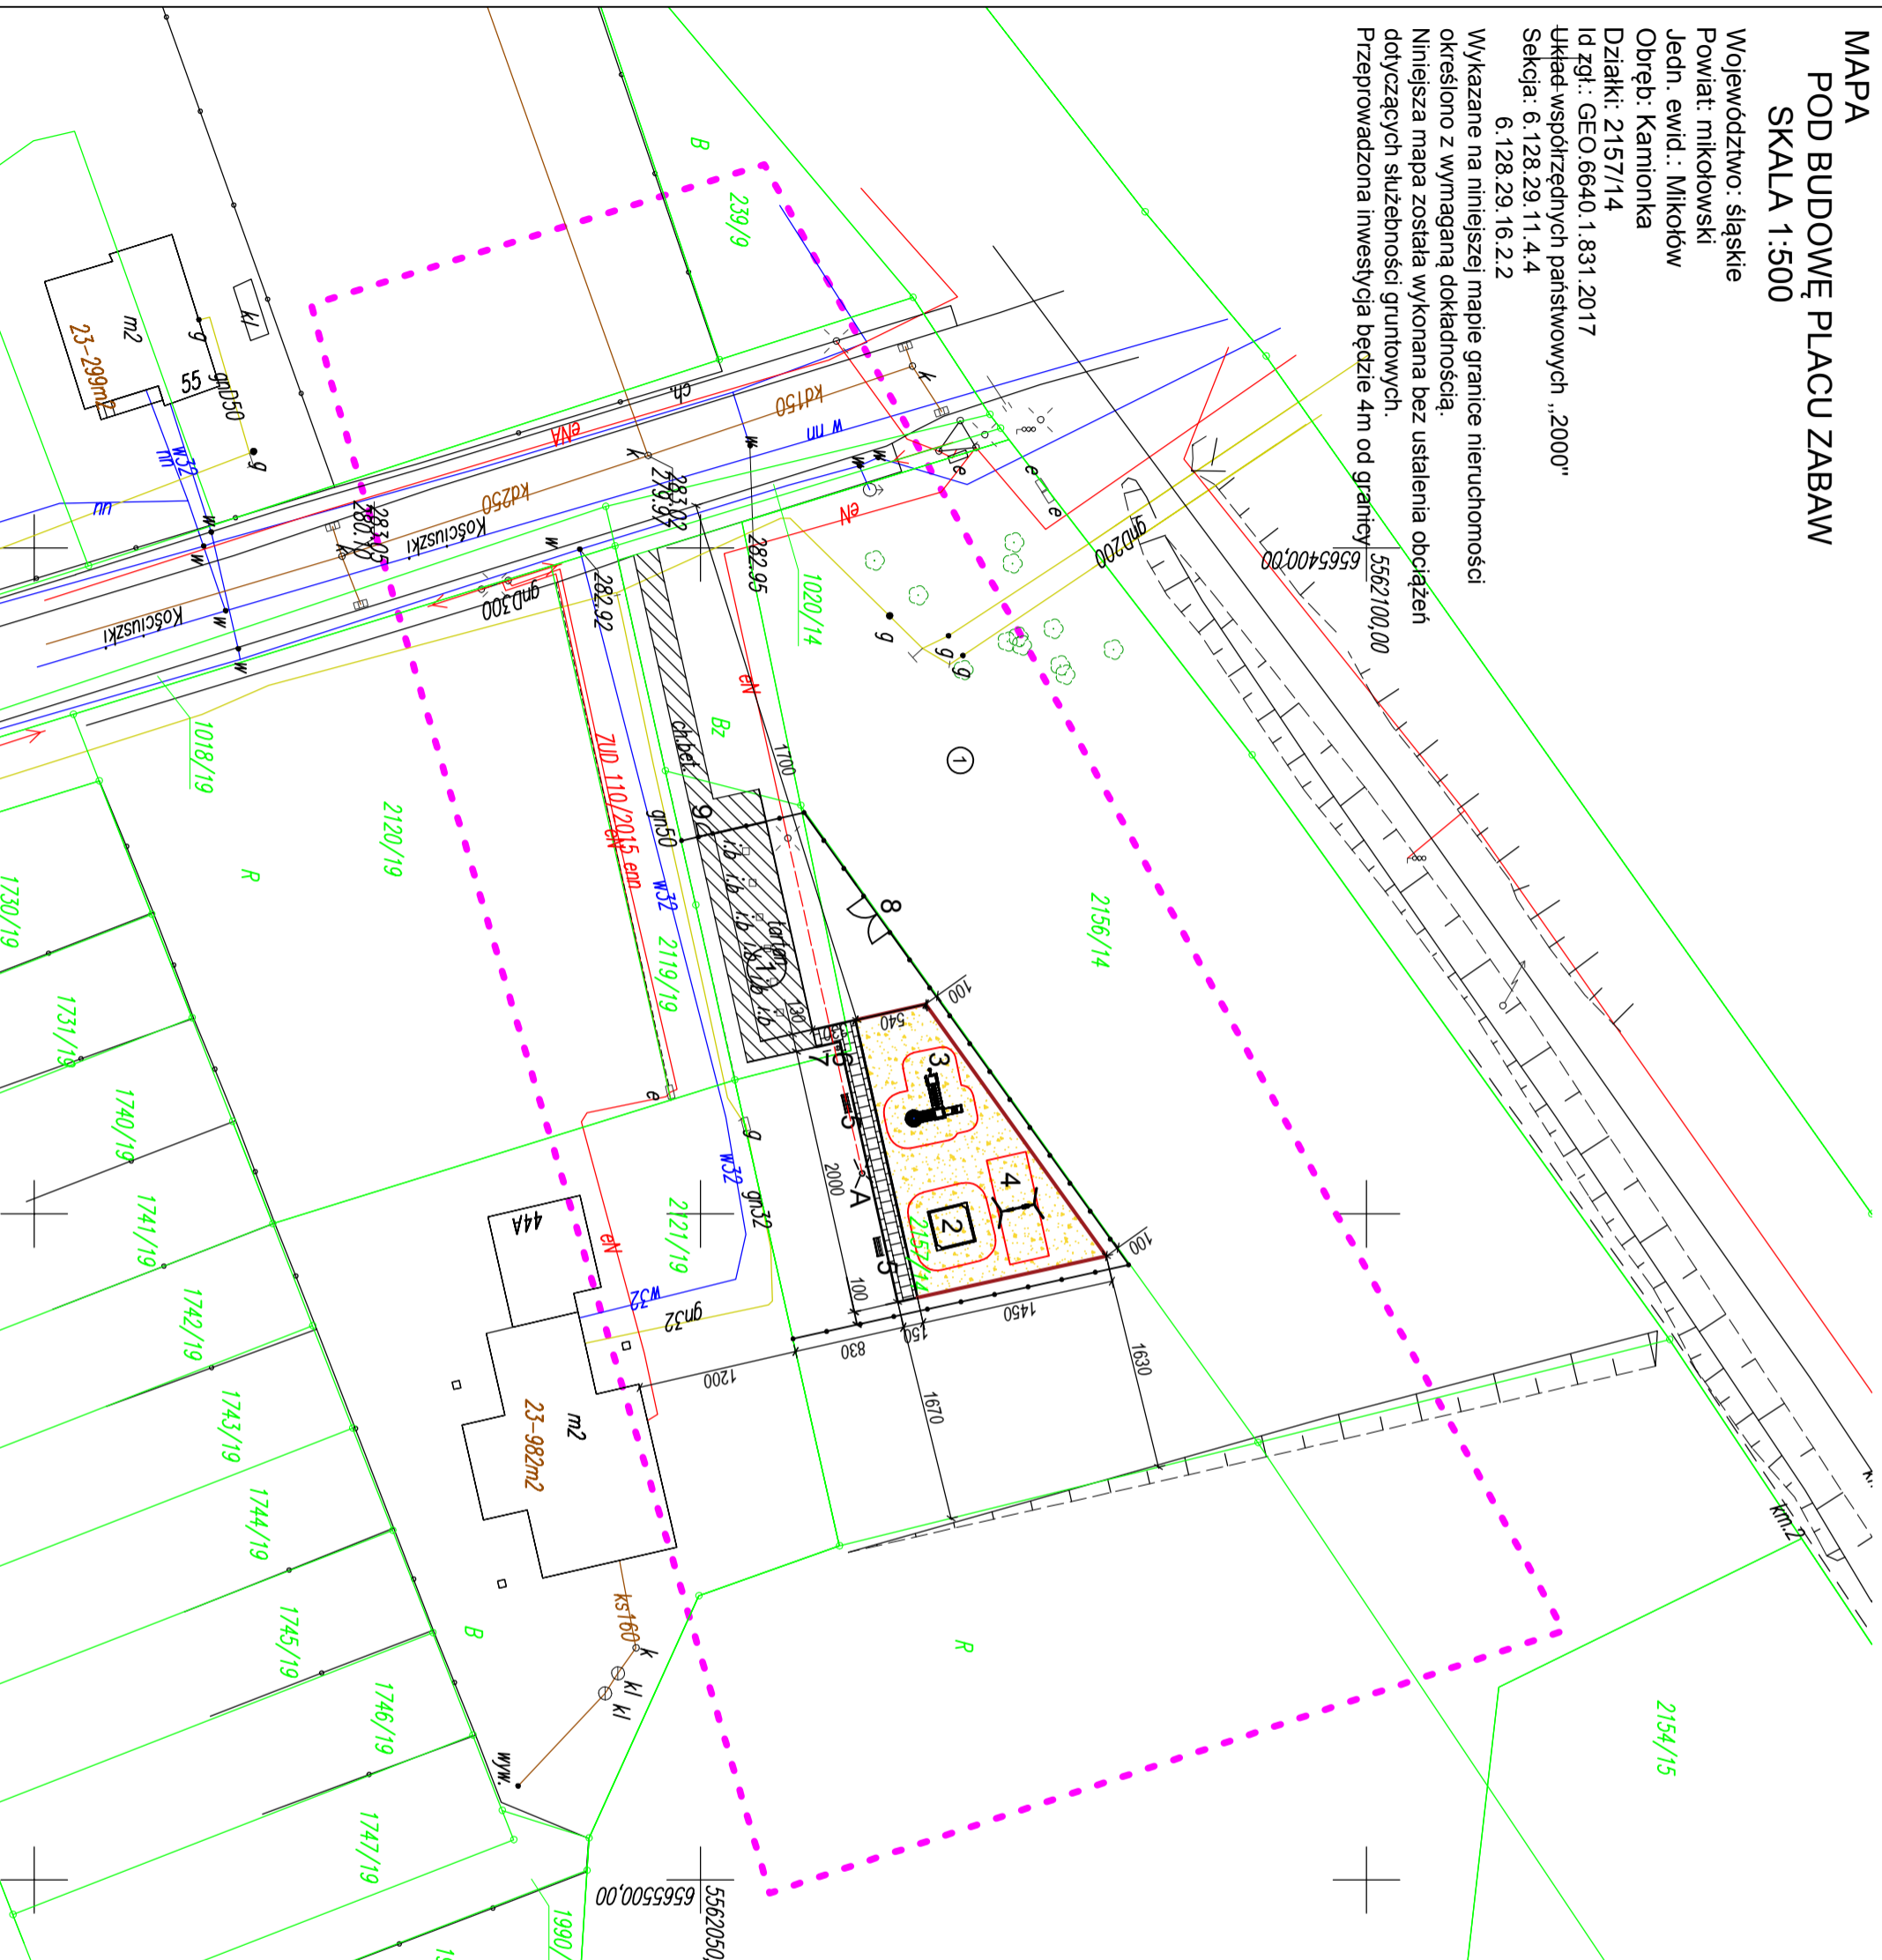

Część istniejąca
① istniejąca siłownia terenowa

Część projektowana

- 2 piaskownica
- 3 zestaw zabawowy
- 4 huśtawka wahadłowa podwójna
- 5 ławka
- 6 kosz na śmieci
- 7 tablica regulaminowa

ogrodzenie panelowe wys. 1,20 m - 78 mb

obrzeża betonowe 6x20 cm - 48 mb

obrzeża wykończone elastycznie - 43,5 mb

strefa bezpieczna urządzeń zabawowych

nawierzchnia piaskowa - 213 m²

nawierzchnia z kostki betonowej 6' - 35 m²

8 brama dwuskrzydłowa szer. 3,20 m

9 furtka jednoskrzydłowa szer. 1,00 m

A słup oświetleniowy

NAZWA I ADRES INWESTYCJI:
PROJEKT WYKONANIA PLACU ZABAW JAKO MIEJSCE RODZINNEGO SPĘDZANIA CZASU PRZY ULICY KOŚCISZKI W MIKOŁOWIE-KAMIONCE 43-140 Mikołów, ul. Kościuszki dz. nr 2457/14

INWESTOR:
Gmina Mikołów
Rynek 16
43-140 Mikołów

BIURO PROJEKTOWE:
KRAJCZEK BIURO INŻYNIERSKIE
30-023 Kraków,
Mazowiecka 117/109

PROJEKTANT:
mgr inż. Hubert Krajczek
upr. MAP/0105/POCK/009

BRANŻA:
ARCH. - KONSTR.
DATA:
maj - 2017
SKALA:
1:500

ETAP:
PROJEKT BUDOWLANY

NR RYSUNKU:
01
NAZWA RYSUNKU:
PROJEKT ZAGOSPODAROWANIA TERENU