


CZĘŚĆ 2 - WYMIANA CZĘŚCI OGRÓDZENIA W RP4

PRZEDSZKOLA  
NE

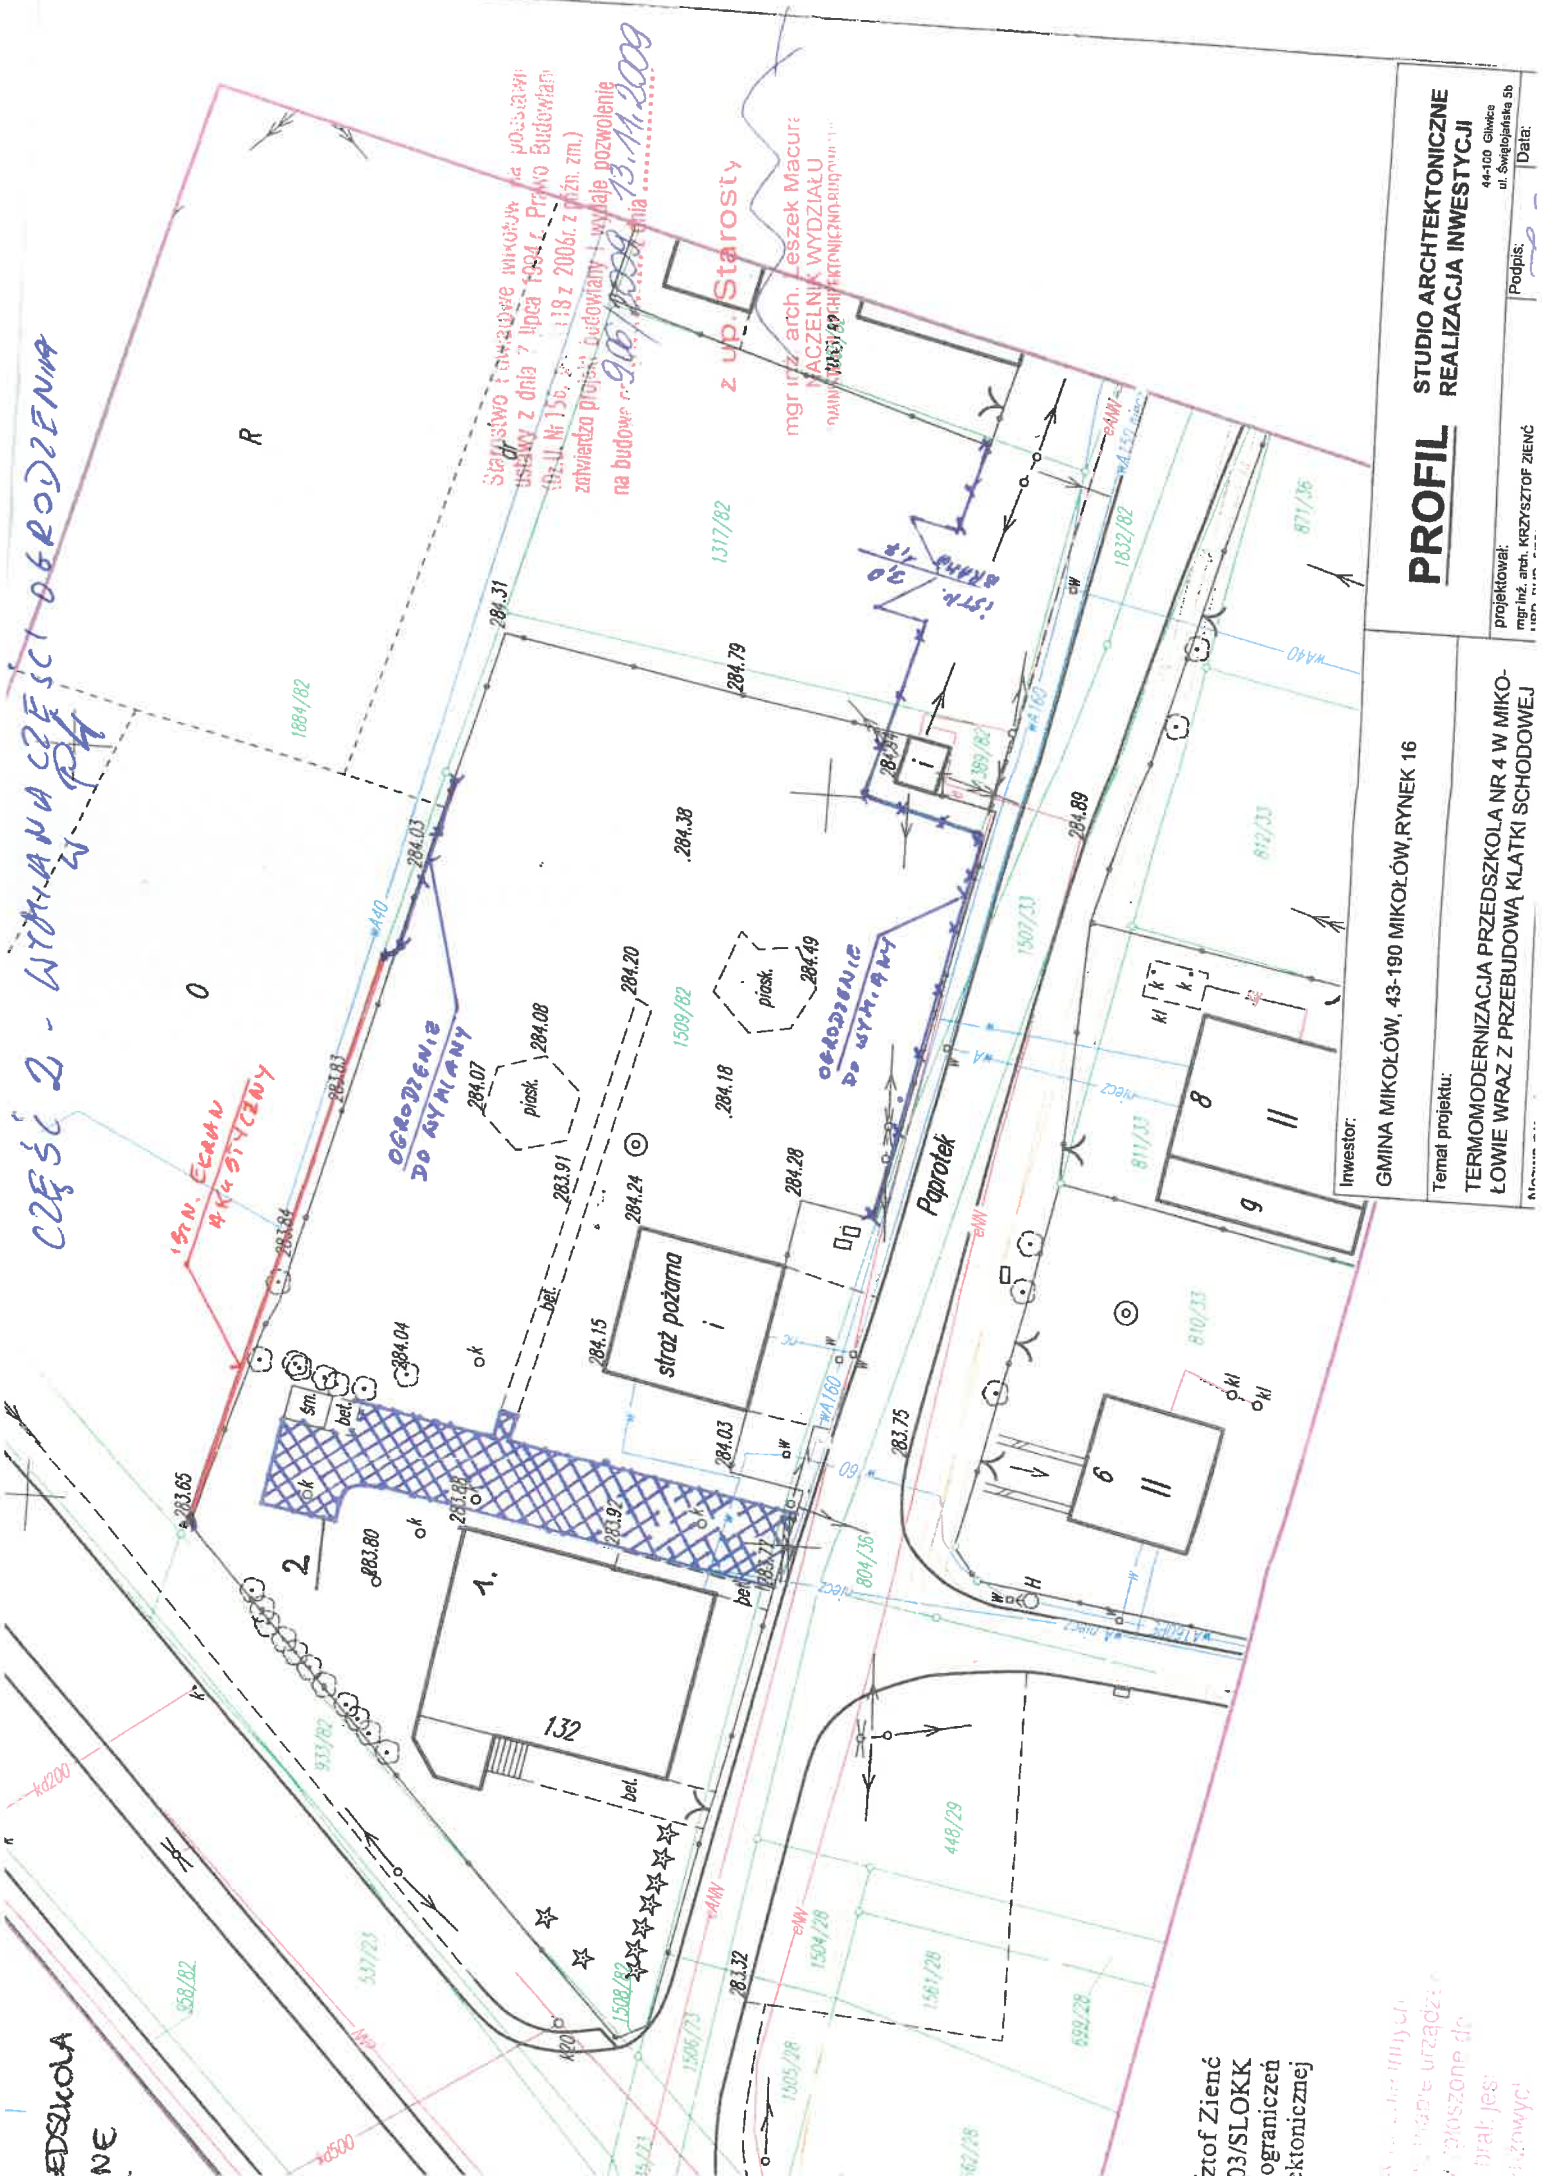

Starostwo i dawne wycięcia na poseszanie  
ustawy z dnia 7 lipca 1994 r. Prawo Budowlane  
(Dz.U. Nr 135, poz. 118 z 2006r. z późn. zm.)  
zawierają projekt budowlany - wyjątek, pozwolenie  
na budowę nr **9.06.1000.13.11.2009**  
z dnia **13.11.2009**

z up. Starosty  
mgr inż. arch. Leszek Macur  
KANCELARIA WYDZIAŁU  
GMINY MIKOŁÓW ARCHITEKTONICZNO-BUDOWLANA

**PROFIL**  
STUDIO ARCHYTEKTONICZNE  
REALIZACJA INWESTYCJI

projektował:  
mgr inż. arch. KRZYSZTOF ZIENIĆ  
44-100 Gliwice  
ul. Świętojańska 5b  
Podpis: \_\_\_\_\_  
Data: \_\_\_\_\_

Inwestor:  
GMINA MIKOŁÓW, 43-190 MIKOŁÓW, RYNEK 16  
Temat projektu:  
TERMO-MODERNIZACJA PRZEDSZKOLA NR 4 W MIKOŁÓWIE WRAZ Z PRZEBUDOWĄ KLATKI SCHODOWEJ

ztof Zienc  
03/SLOKK  
ograniczeń  
ektonicznej

Wzrost i rozwój  
miejscowe urzędy  
i powołane do  
brat jest  
iżnawyc