

144/2016

Projekt Burmistrza Mikołowa

**Uchwała Nr
Rady Miejskiej Mikołowa
z dnia**

w sprawie: zamiany nieruchomości położonych w Mikołowie przy Placu 750-Lecia

Na podstawie art. 18 ust. 2 pkt 9 lit. „a” ustawy z dnia 8 marca 1990 r. o samorządzie gminnym (jednolity tekst: Dz. U. z 2016 r., poz. 446 ze zmianami), art. 37 ust. 2 pkt. 4 ustawy z dnia 21 sierpnia 1997 r. o gospodarce nieruchomościami (jednolity tekst: Dz. U. z 2015 r., poz. 1774 ze zmianami), na wniosek Burmistrza Mikołowa

**Rada Miejska Mikołowa
uchwała:**


- § 1. Dokonać zamiany niżej podanych działek:
 - nr 2572/31 o powierzchni 101 m² zapisana w księdze wieczystej nr KA1M/00069480/3,
 - nr 2573/31 o powierzchni 24 m² zapisana w księdze wieczystej nr KA1M/00049307/1
 położone przy Placu 750-Lecia, stanowiące własność Gminy Mikołów
- na działkę nr 2552/31 o powierzchni 108 m² zapisaną w księdze wieczystej nr KA1M/00040173/9, położoną w Mikołowie przy Placu 750-Lecia stanowiącą własność PTTK.
- § 2. Traci moc uchwała nr XVII/394/2016 Rady Miejskiej Mikołowa z dnia 15 marca 2016 roku.
- § 3. Wykonanie uchwały powierza się Burmistrzowi Mikołowa.
- § 4. Uchwała wchodzi w życie z dniem podjęcia.

ZASTĘPCA BURMISTRZA
Marcin Handol

RADCA PRAWNY
[Signature]
KATOWICE
KT 3533

[Handwritten mark]

plan zasadniczy
skala 1 : 500

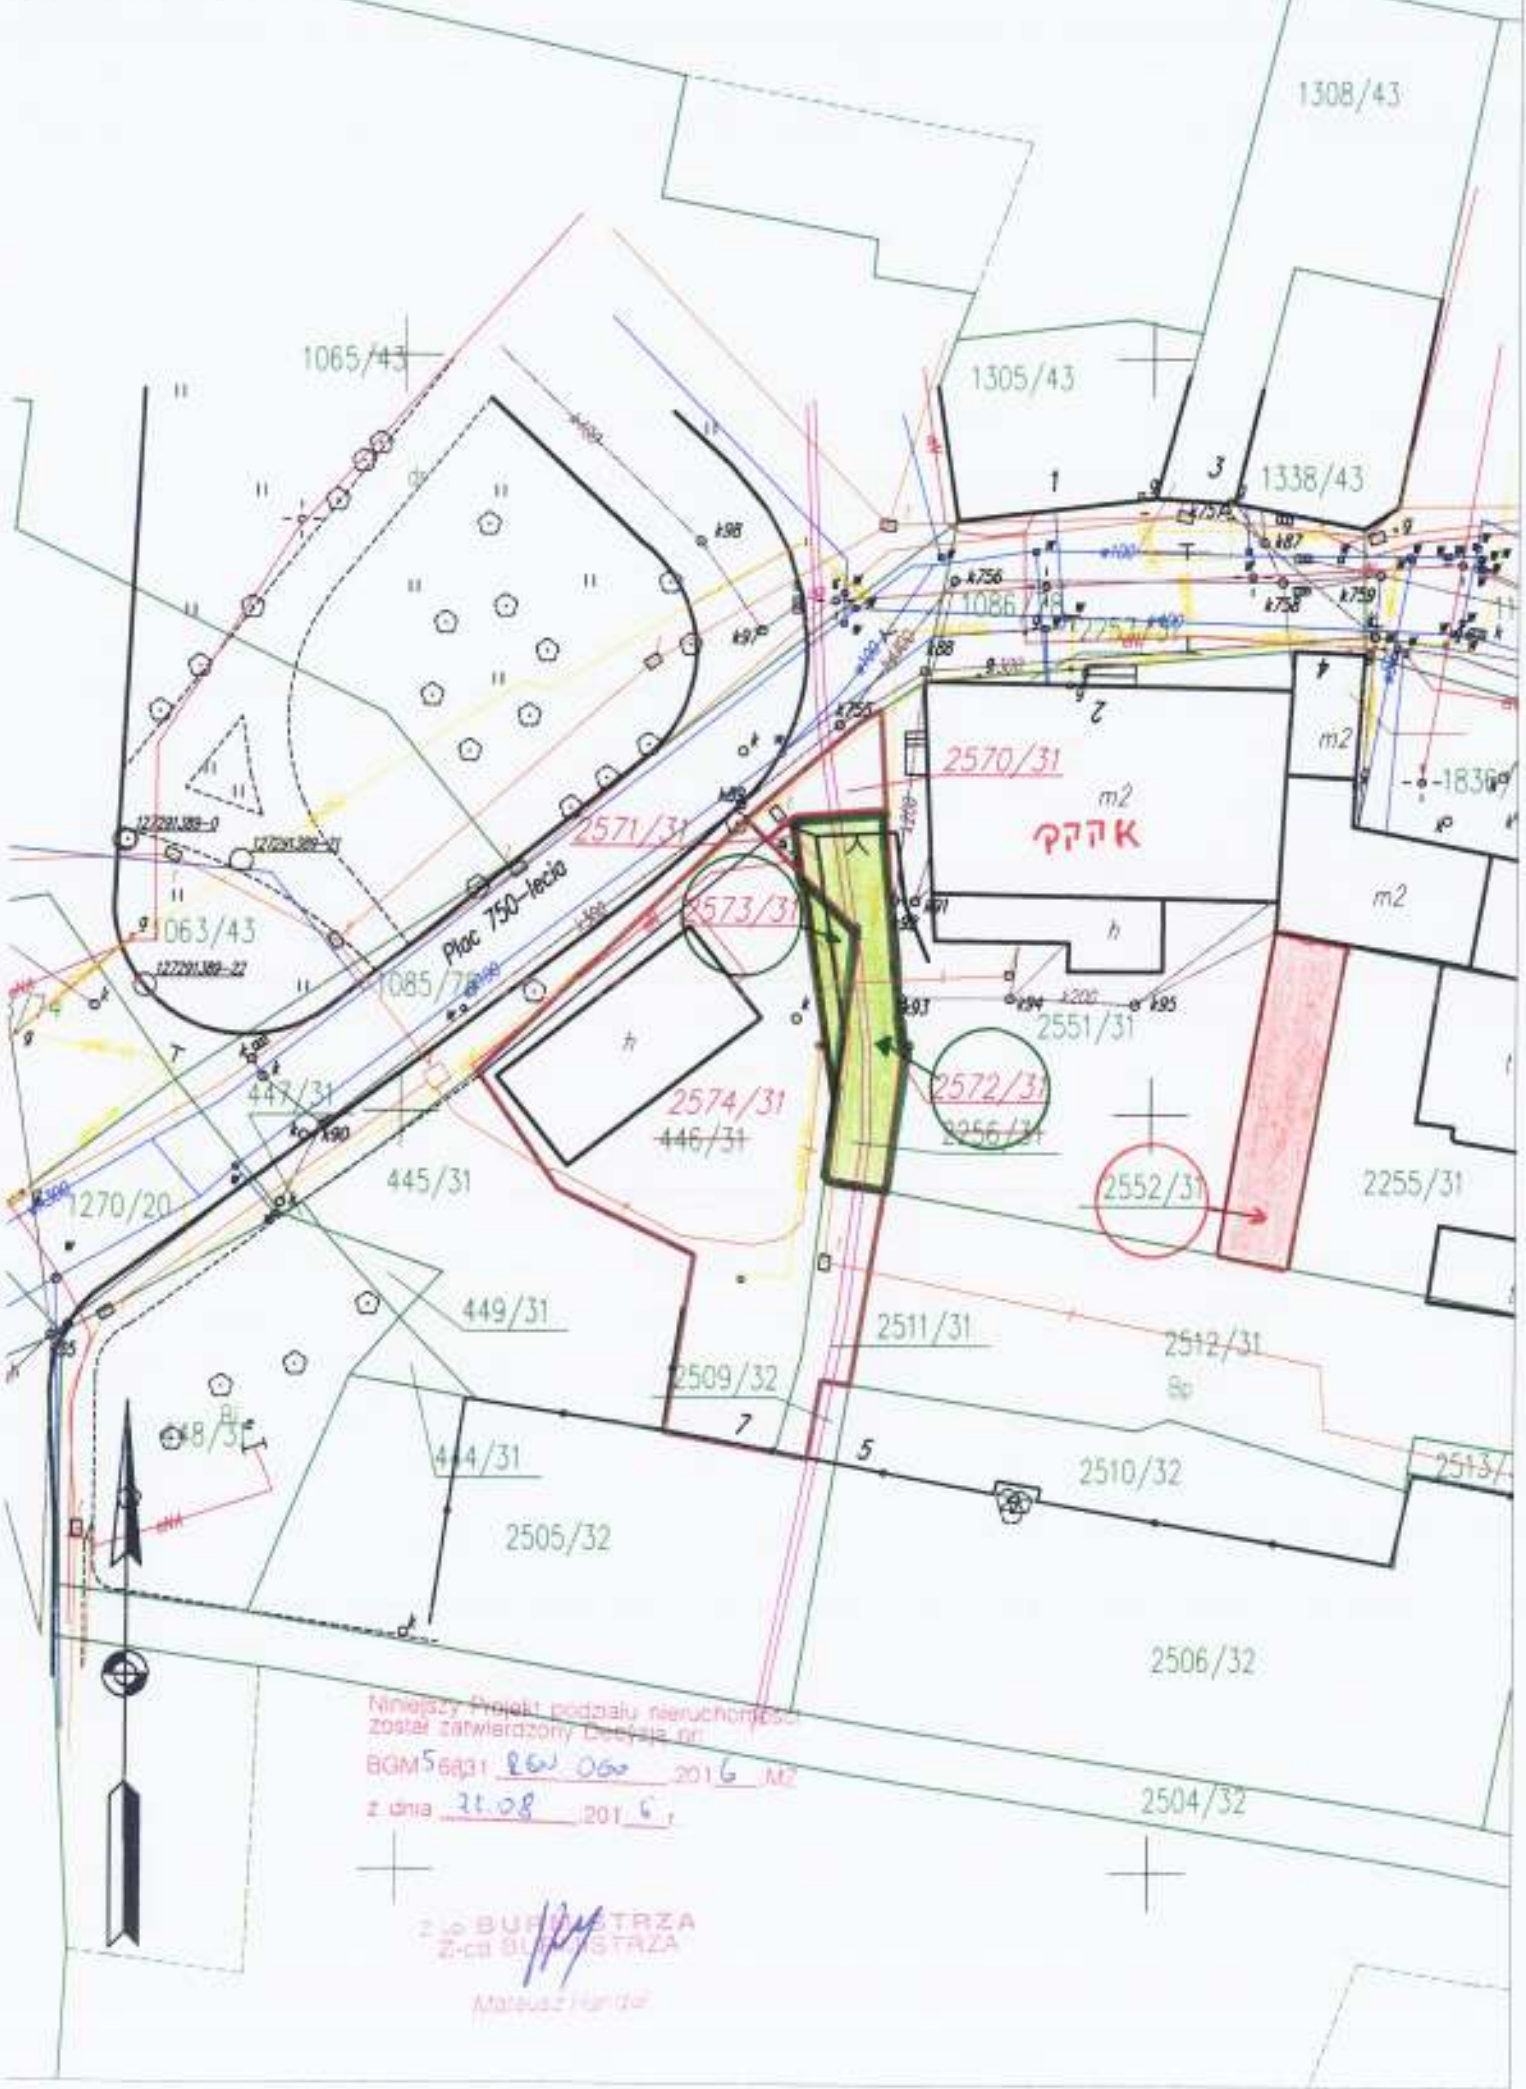

Niniejszy Projekt podziału nieruchomości
został zatwierdzony Uchwałą nr
BGM 569/31 260 060 2016 Nr 2
z dnia 31.08 2016 r.

Z-ca BURMISTRZA
Z-ca BURMISTRZA
Mateusz Kordus

GEO.6640.1.1120.2016

MAPA Z PROJEKTEM PODZIAŁU NIERUCHOMOŚCI

SKALA 1:500

miasto: Mikołów
 ulica: Plac 750-lecia
 sporządzona na podstawie Postanowienia BGM5.6831.RGN.60.2016.M2
 z dnia 10.06.2016r. wydanego przez Burmistrza Mikołowa
 Układy współrzędnych: PUWP 2000 strefa 6
 Jednostka ewidencyjna: 240802_1, Mikołów
 obręb: 0029, Mikołów
 k.m.: 11
 sekcja: 6.127.29.01.1.4

GEOPROJEKT
 USŁUGI GEODEZYJNE
 SZYMON SZARY
 40-695 Katowice, ul. Traktorzystów 6/3
 NIP 634 26 40 183 tel. 504 917 455
 e-mail: saszary.geo@gmail.com

GEODETA UPRAWNIENY

Inż. Marek Kurek
 Nr uprawnień zaw. 7140



Mapa ewidencyjna
 SKALA 1:500
 1836/31



2016 1546
 21.03.2016
 2513/31

Inż. Marek Kurek
 Kancelaria Inżynierska
 ul. ...
 40-695 Katowice