
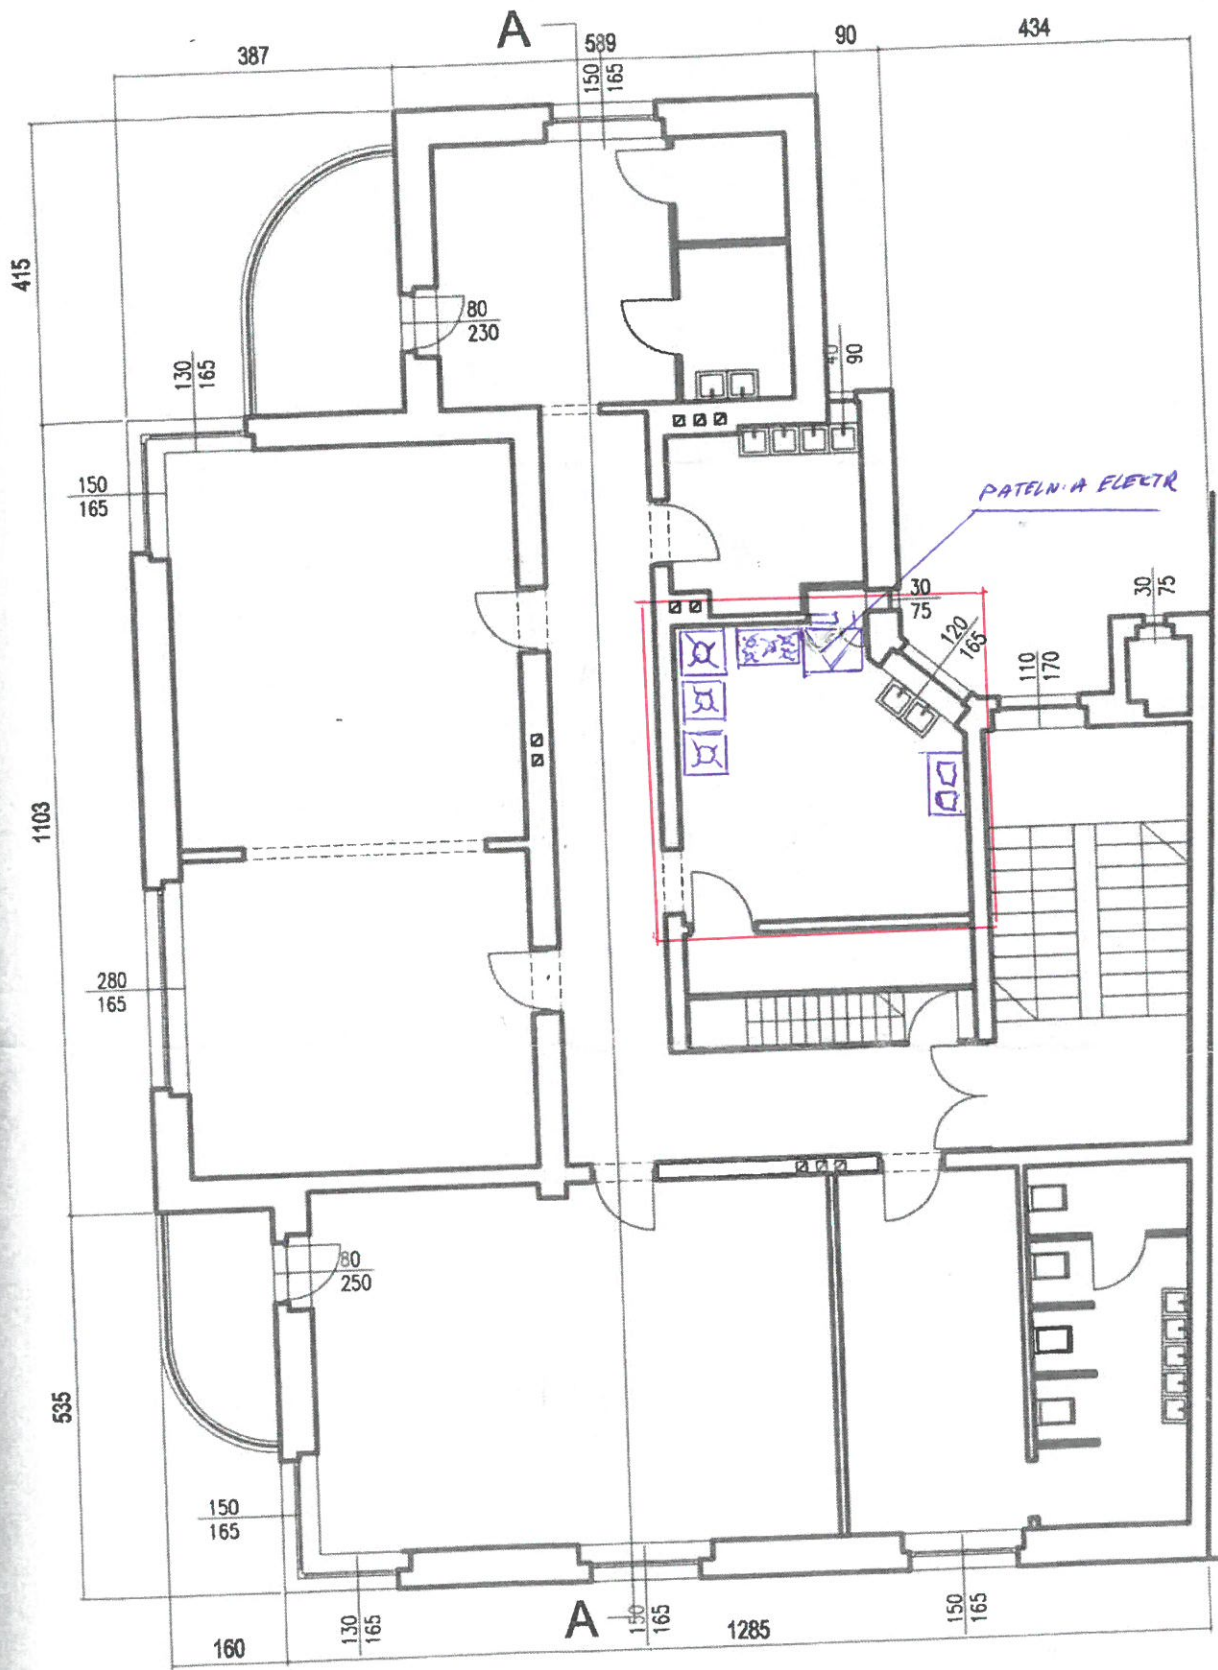


Linia cieniowania oznacza zakres operacji awaryjnych

# RZUT II PIĘTRA

"POLPRINCE"							
PRZEDSIĘWSTWIO USŁUG INŻYNIERSKICH SP. Z O.O.							
41-400 MYŚLIWICE UL. KATOWICKA 17 TEL./FAX 222-19-60, 222-19-61							
http://www.polprince.pl konto e-mail: architekci@polprince.pl, instalator@polprince.pl							
PRACOWNIA PROJEKTOWA							
ZAMAWIAJĄCY / INWESTOR:	WYKONAWCY:	IMIE I NAZWISKO:	NR UPRAWNIENIE:	DATA:	PODPIS:		
GOSPA MIKOŁÓW UL. RYNEK 16 43-130 MIKOŁÓW	AUTOR OPRAC.			PROJEKT:	ZAMIANA:	PROJEKT:	ZAMIANA:
NAZWA I ADRES OBIEKTU BUDOWLANEGO:	PROJEKTOWAŁ:	mgr inż. arch. ZBISŁAW NAJROCKI	1554/94	04.2016			
TERMO-MODERNIZACJA BUDYNKU PRZY UL. MARKO 7 W MIKOŁÓWIE	SPRAWDZIŁ:	mgr inż. arch. L. NAJROCKI	526/91	04.2016			
	KIER. PRACOWNI:	mgr inż. arch. L. NAJROCKI	526/91	04.2016			
TREŚĆ RYSUNKU:	BRANŻA:	STADIUM:	SKALA:	NR RYSUNKU:			
INWENTARYZACJA RZUT I i II PIĘTRA	BUDOWLANA	P.B	1:100	PROJEKT: ZAMIANA:			



RZUT I PIĘTRA