


Parking przy ul. Jesionowej w Mikołowie Konceptcja

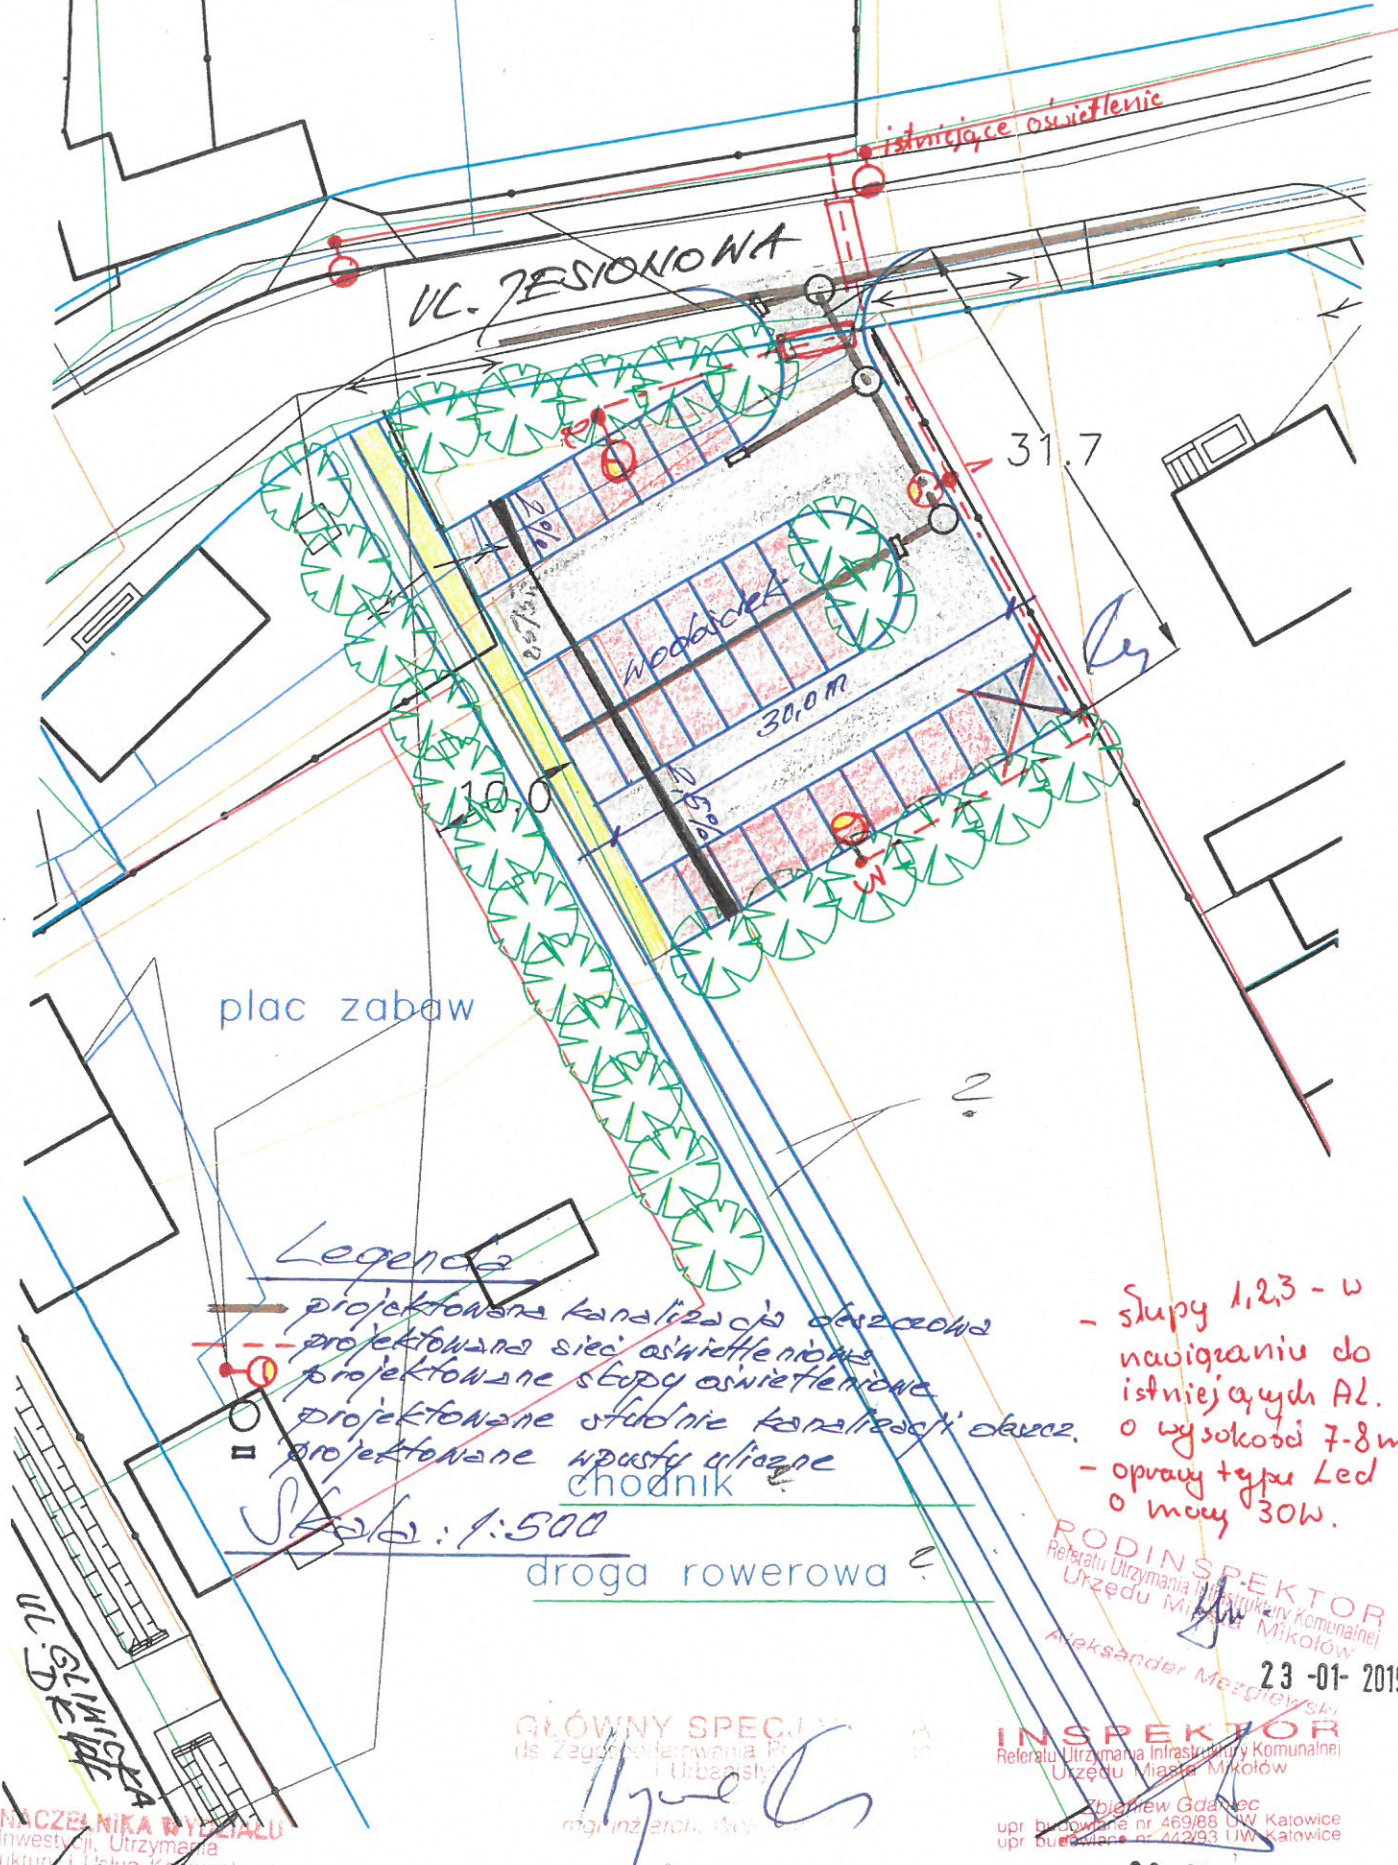

plac zabaw

UL. JESIONOWA

istniejące oświetlenie

30,0 m

31,7

10,0

Legenda

- > projektowana kanalizacja deszczowa
- - - - - projektowana sieć oświetleniowa
- projektowane słupy oświetleniowe
- projektowane studnie kanalizacji deszcz.
- projektowane wpusty uliczne chodnik

Skala: 1:500

droga rowerowa

- słupy 1,2,3 - w nawigacji do istniejących Al. o wysokości 7-8m
- oprawy typu Led o mocy 30W.

PODINSPEKTOR
Referatu Utrzymania i Infrastruktury Komunalnej
Urzędu Miasta Mikołowa
Aleksander Mezglowski
23-01-2019

GŁÓWNY SPECJALISTA
ds. Zagospodarowania Przemysłowego i Turystyki
mgr inż. arch. Wojciech
17.01.2019

INSPEKTOR
Referatu Utrzymania i Infrastruktury Komunalnej
Urzędu Miasta Mikołowa
Zbigniew Gdańec
upr. budowlane nr 469/88 UW Katowice
upr. budowlane nr 442/93 UW Katowice
23-01-2019

Z-CIA NACZELNIKA WYDZIAŁU
Inwestycji, Utrzymania
Infrastruktury i Usług Komunalnych

mgr inż. Zbigniew Konsept
23.01.2019