


# Oświetlenie ul. Rybnickiej w Mikotowie — — zakres opracowania

6561917,44 5560388,47

6563762,91 5560388,47

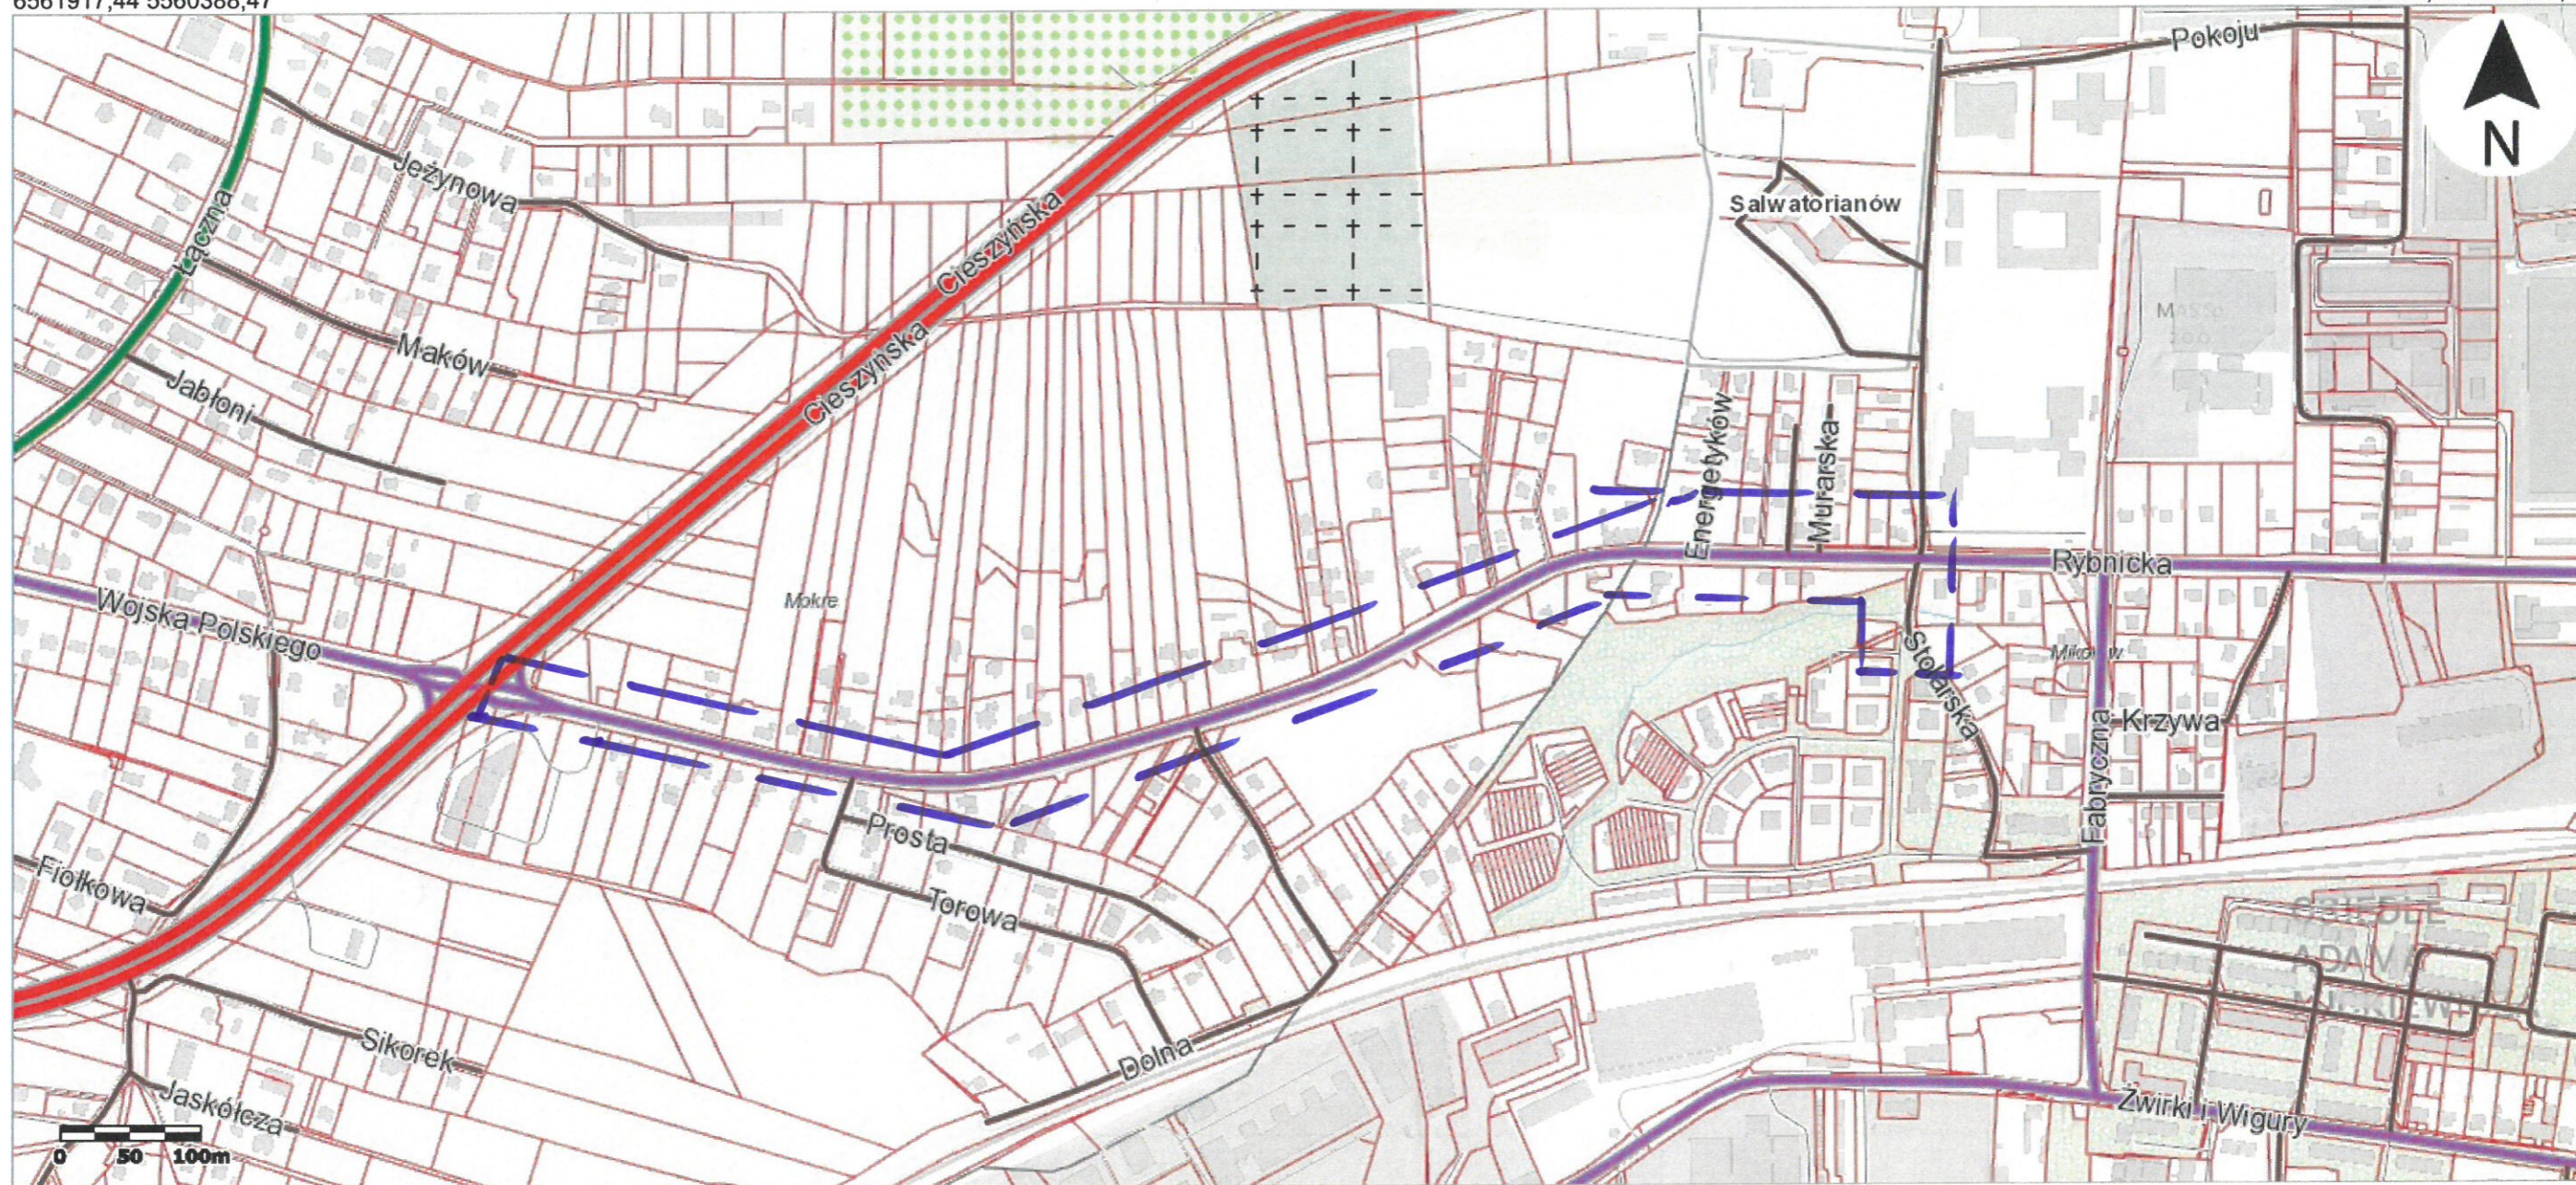

6561917,44 5559547,09

6563762,91 5559547,09