

273/2015

Projekt Burmistrza Mikołowa
z dnia

U C H W A Ł A N R
RADY MIEJSKIEJ MIKOŁOWA
z dnia

w sprawie: zamiany nieruchomości położonych przy Rynku w Mikołowie

Na podstawie art. 18 ust. 2 pkt. 9 lit. a, art. 58 ustawy z dnia 8 marca 1990 roku o samorządzie gminnym (t.j. Dz. U. z 2013 r., poz. 594 z późn. zm.), art. 37 ust. 2 pkt. 4 ustawy z dnia 21 sierpnia 1997 roku o gospodarce nieruchomościami (t.j. Dz. U. z 2015, poz. 782) na wniosek Burmistrza Mikołowa

Rada Miejska Mikołowa

u c h w a ł a :

- §1. Dokonać zamiany nieruchomości oznaczonej nr działki 1573/43 o powierzchni 29 m², stanowiącej własność Gminy Mikołów, zapisanej w księdze wieczystej nr KA1M/00057094/3, prowadzonej przez Sąd Rejonowy w Mikołowie, na nieruchomość oznaczoną nr działki 1572/43 o powierzchni 29 m², stanowiącą własność osób fizycznych, zapisaną w księdze wieczystej nr KA1M. prowadzonej przez Sąd Rejonowy w Mikołowie.
- §2. Wykonanie Uchwały powierza się Burmistrzowi Mikołowa.
- §3. Uchwała wchodzi w życie z dniem podjęcia.


NACZELNIK
Wydziału Gospodarki Mieniem
mgr Barbara Hasi


ZASTĘPCA BURMISTRZA

Bogdan Uliasz


RADCA PRAWNY

mgr Urszula Hofny
K/ 1532

Dziątko nr 1572/43 - do zaimięcia

Województwo: *śląskie*
Powiat: *mikolowski*
Miejscowość: *Mikołów*
Obręb: *0029 Mikołów*
Karta mapy: *10*

MAPA Z PROJEKTEM PODZIAŁU DZIAŁKI DZIAŁKI 943/43

2015 12 02
21 08 2015

Mapa zasadnicza: *6.127.29.01.1.4*
Skala *1:500*

WYKAZ ZMIAN GRUNTOWYCH

Właściciel: _____

Chorzów ul. Gałęzki 26/1

STAN DOTYCHCZASOWY						STAN PROJEKTOWANY			
L.p.	Nr rej.	Nr K.W.	Nr działki	Użytek	Powierzchnia ha a m2	Nr działki	Bliższe określenie położenia	Użytek	Powierzchnia ha a m2
1	G.4625	KA1M/6	943/43	B	00 01 11	1572/43	przy Rynku	B	00 01 29
						1572/43	przy Rynku	B	00 01 29
				Ogółem:	00 01 11			Ogółem:	00 01 11

GEOZONE Sp. z o.o.
ul. Gliwicka 228
40-860 Katowice
NIP: 2050003094


GEODETA UPRAWNIONY
mgr inż. Krzysztof Głowacz
nr uprawnień 17014

Niniejszy Projekt podziału nieruchomości
został zatwierdzony Decyzją nr

BGM 5883/1/011/G4-2/2015/MZ

Z dnia 21.08.2015 r.

Z UP. BURMISTRZA
mgr Wojciech Grzbiela
NACZELNIK WYDZIAŁU
Gospodarki Mieniem

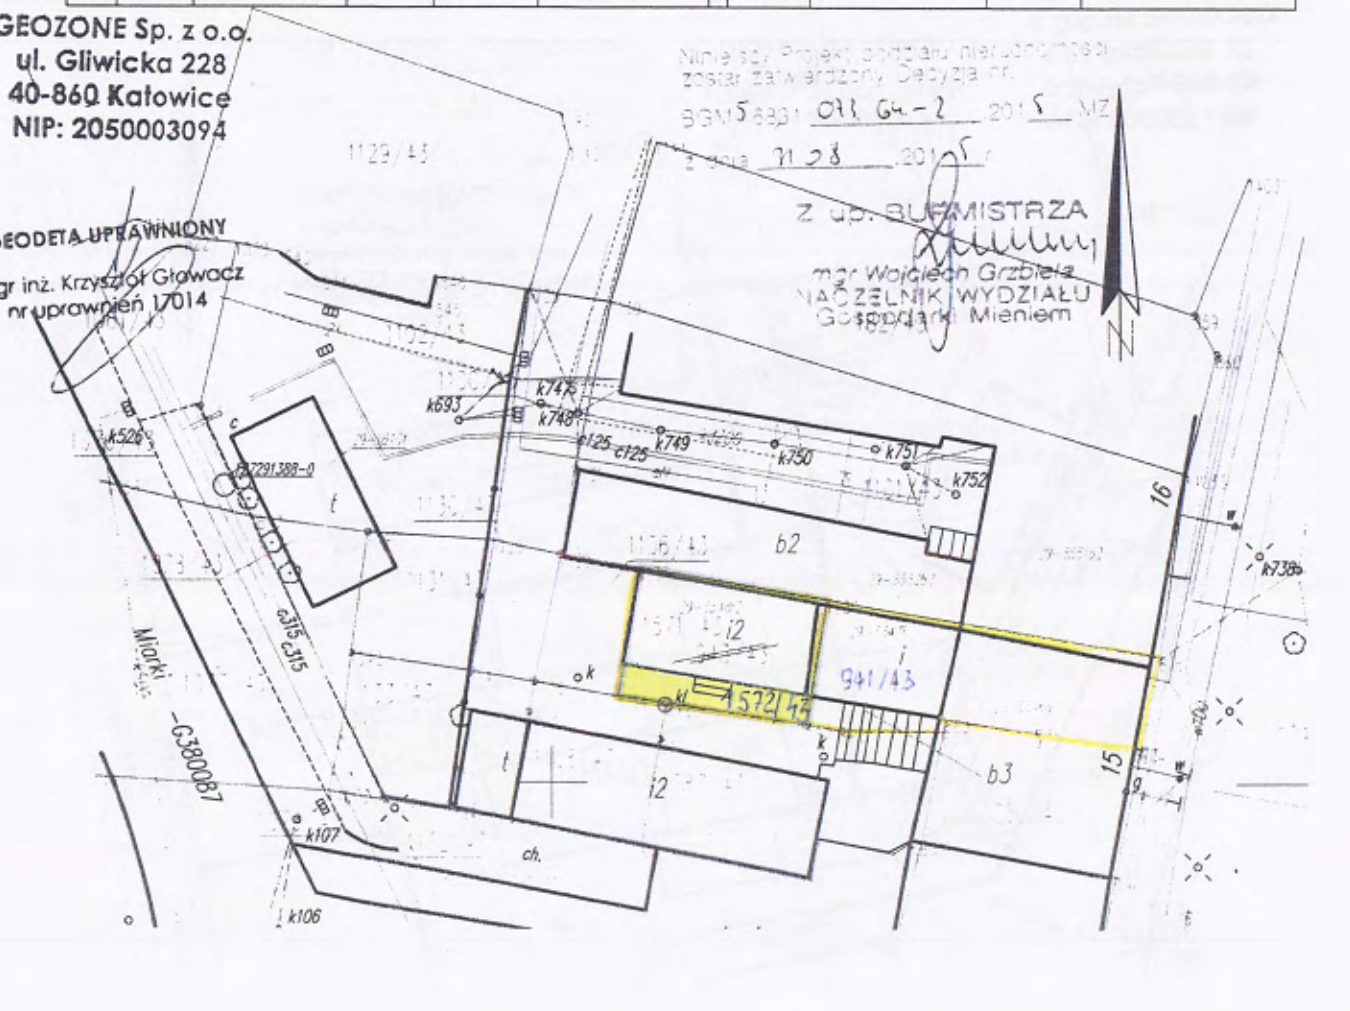

Województwo: *śląskie*
 Powiat: *mikołowski*
 Miejscowość: *Mikołów*
 Obręb: *0029 Mikołów*
 Karta mapy: *10*

Działka nr 1573/43 - do zamiany

MAPA Z PROJEKTEM PODZIAŁU DZIAŁKI 1387/43

2015-12-20
20 08 2015

Mapa zasadnicza: *6.127.29.01.1.4*
 Skala *1:500*

WYKAZ ZMIAN GRUNTOWYCH

mgr inż. *Marcin Sitko*
 Kierownik Biura Obsługi
 Powiatowego Ośrodka Dokumentacji
 Geodezyjno-Kartograficznej

KERG 6640.1.1503.2015

Właściciel: *Gmina Mikołów*
Mikołów ul Rynek 16

STAN DOTYCHCZASOWY						STAN PROJEKTOWANY			
L.p.	Nr rej.	Nr K.W.	Nr działki	Użytek	Powierzchnia ha a m2	Nr działki	Bliższe określenie położenia	Użytek	Powierzchnia ha a m2
1	G.759	KA1M/ 00057094/3	1387/43	B	00 01 79	1573/43	przy Rynku	B	00 00 29
						1574/43	przy Rynku	B	00 01 50
				Ogółem:	00 01 79			Ogółem:	00 01 79

GEOZONE Sp. z o.o.
 ul. Gliwicka 228
 40-860 Katowice
 NIP: 2050003094

GEOBETA UPRAWNIONY
 mgr inż. Krzysztof Głowacz
 nr uprawnień 17014
 1129/43

Niniejszy Projekt podziału nieruchomości
 został zatwierdzony Decyzją nr:

BGM 5 6831 033 04-1 2015 M2
 z dnia *31.08* 2015 r.

Z up. **BURMISTRZA**
Mikołów
 mgr **Wojciech Grzbiela**
 NACZELNIK WYDZIAŁU
 Gospodarki Mieniem
 182/43

